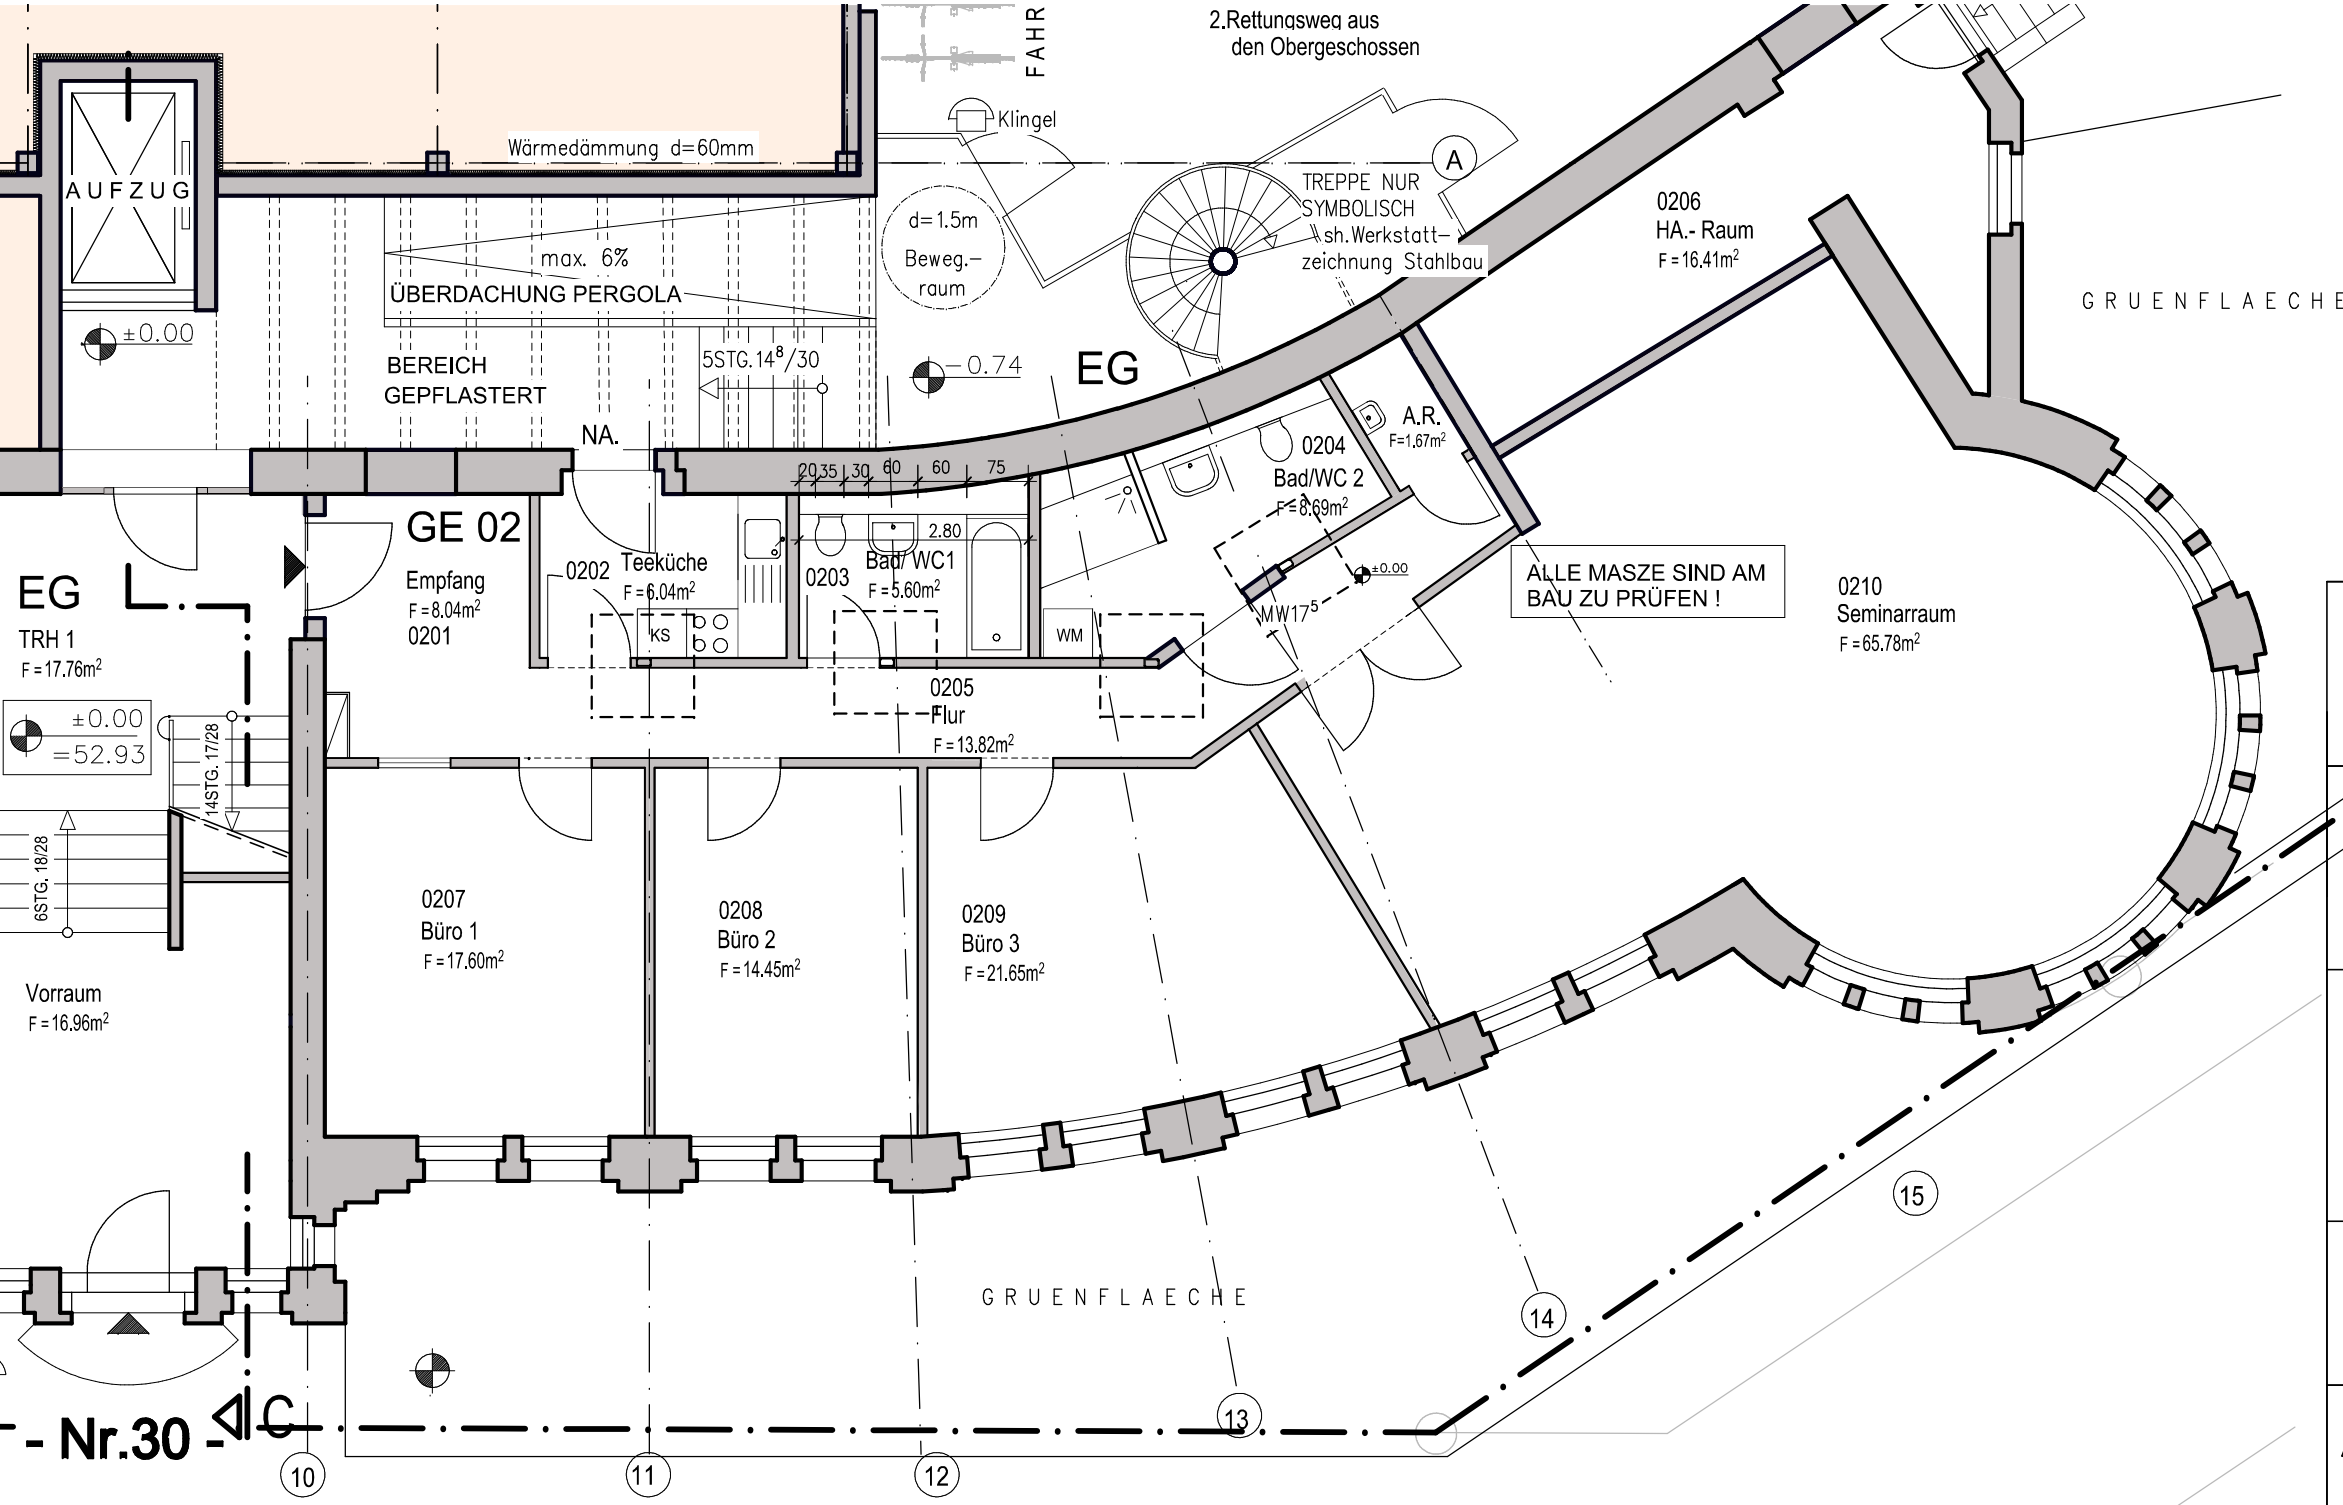

MIETFLÄCHE BERLINER AUSBAU

± 0.00 OKFF.EG = 52.93 NHN

0cm 300cm 500cm 1000cm

M 1:100

AHWS EG

MIETFLÄCHEN

VERWALTUNGSGEBÄUDE

BAUHERR :
ATELIERHOF WEISSENSEE
Kunst-Medien-Handwerk GmbH
Liebermannstrasse 75-85
13088 Berlin - Weissensee

PLANUNG :
Ingenieurbüro Jörg Neumann
Dipl.-Ing. Jörg Neumann
Klothildestrasse 6
13156 Berlin - Niederschönhausen
Telefon 030.474831-51 Fax -52
Baukammer Berlin Listen- Nr. P1045

PROJEKT STEUERUNG :
INKON
Projektentwicklungs- u. Planungsges. mbH
Nachtalbenweg 61
13088 Berlin - Weissensee

AHWS
UMBAU UND ERWEITERUNG
EINES VERWALTUNGSGEBÄUDES
13088 Berlin - Weissensee

Neumagener Straße 28/30/32

ERDGESCHOSS

MIETFLÄCHEN	DATUM : 20.08.2018
M 1:100 /FORMAT A1	PLANNR. MF 4.3.03-c